




Objízdná trasa pro nákladní vozidla nad 3,5 t

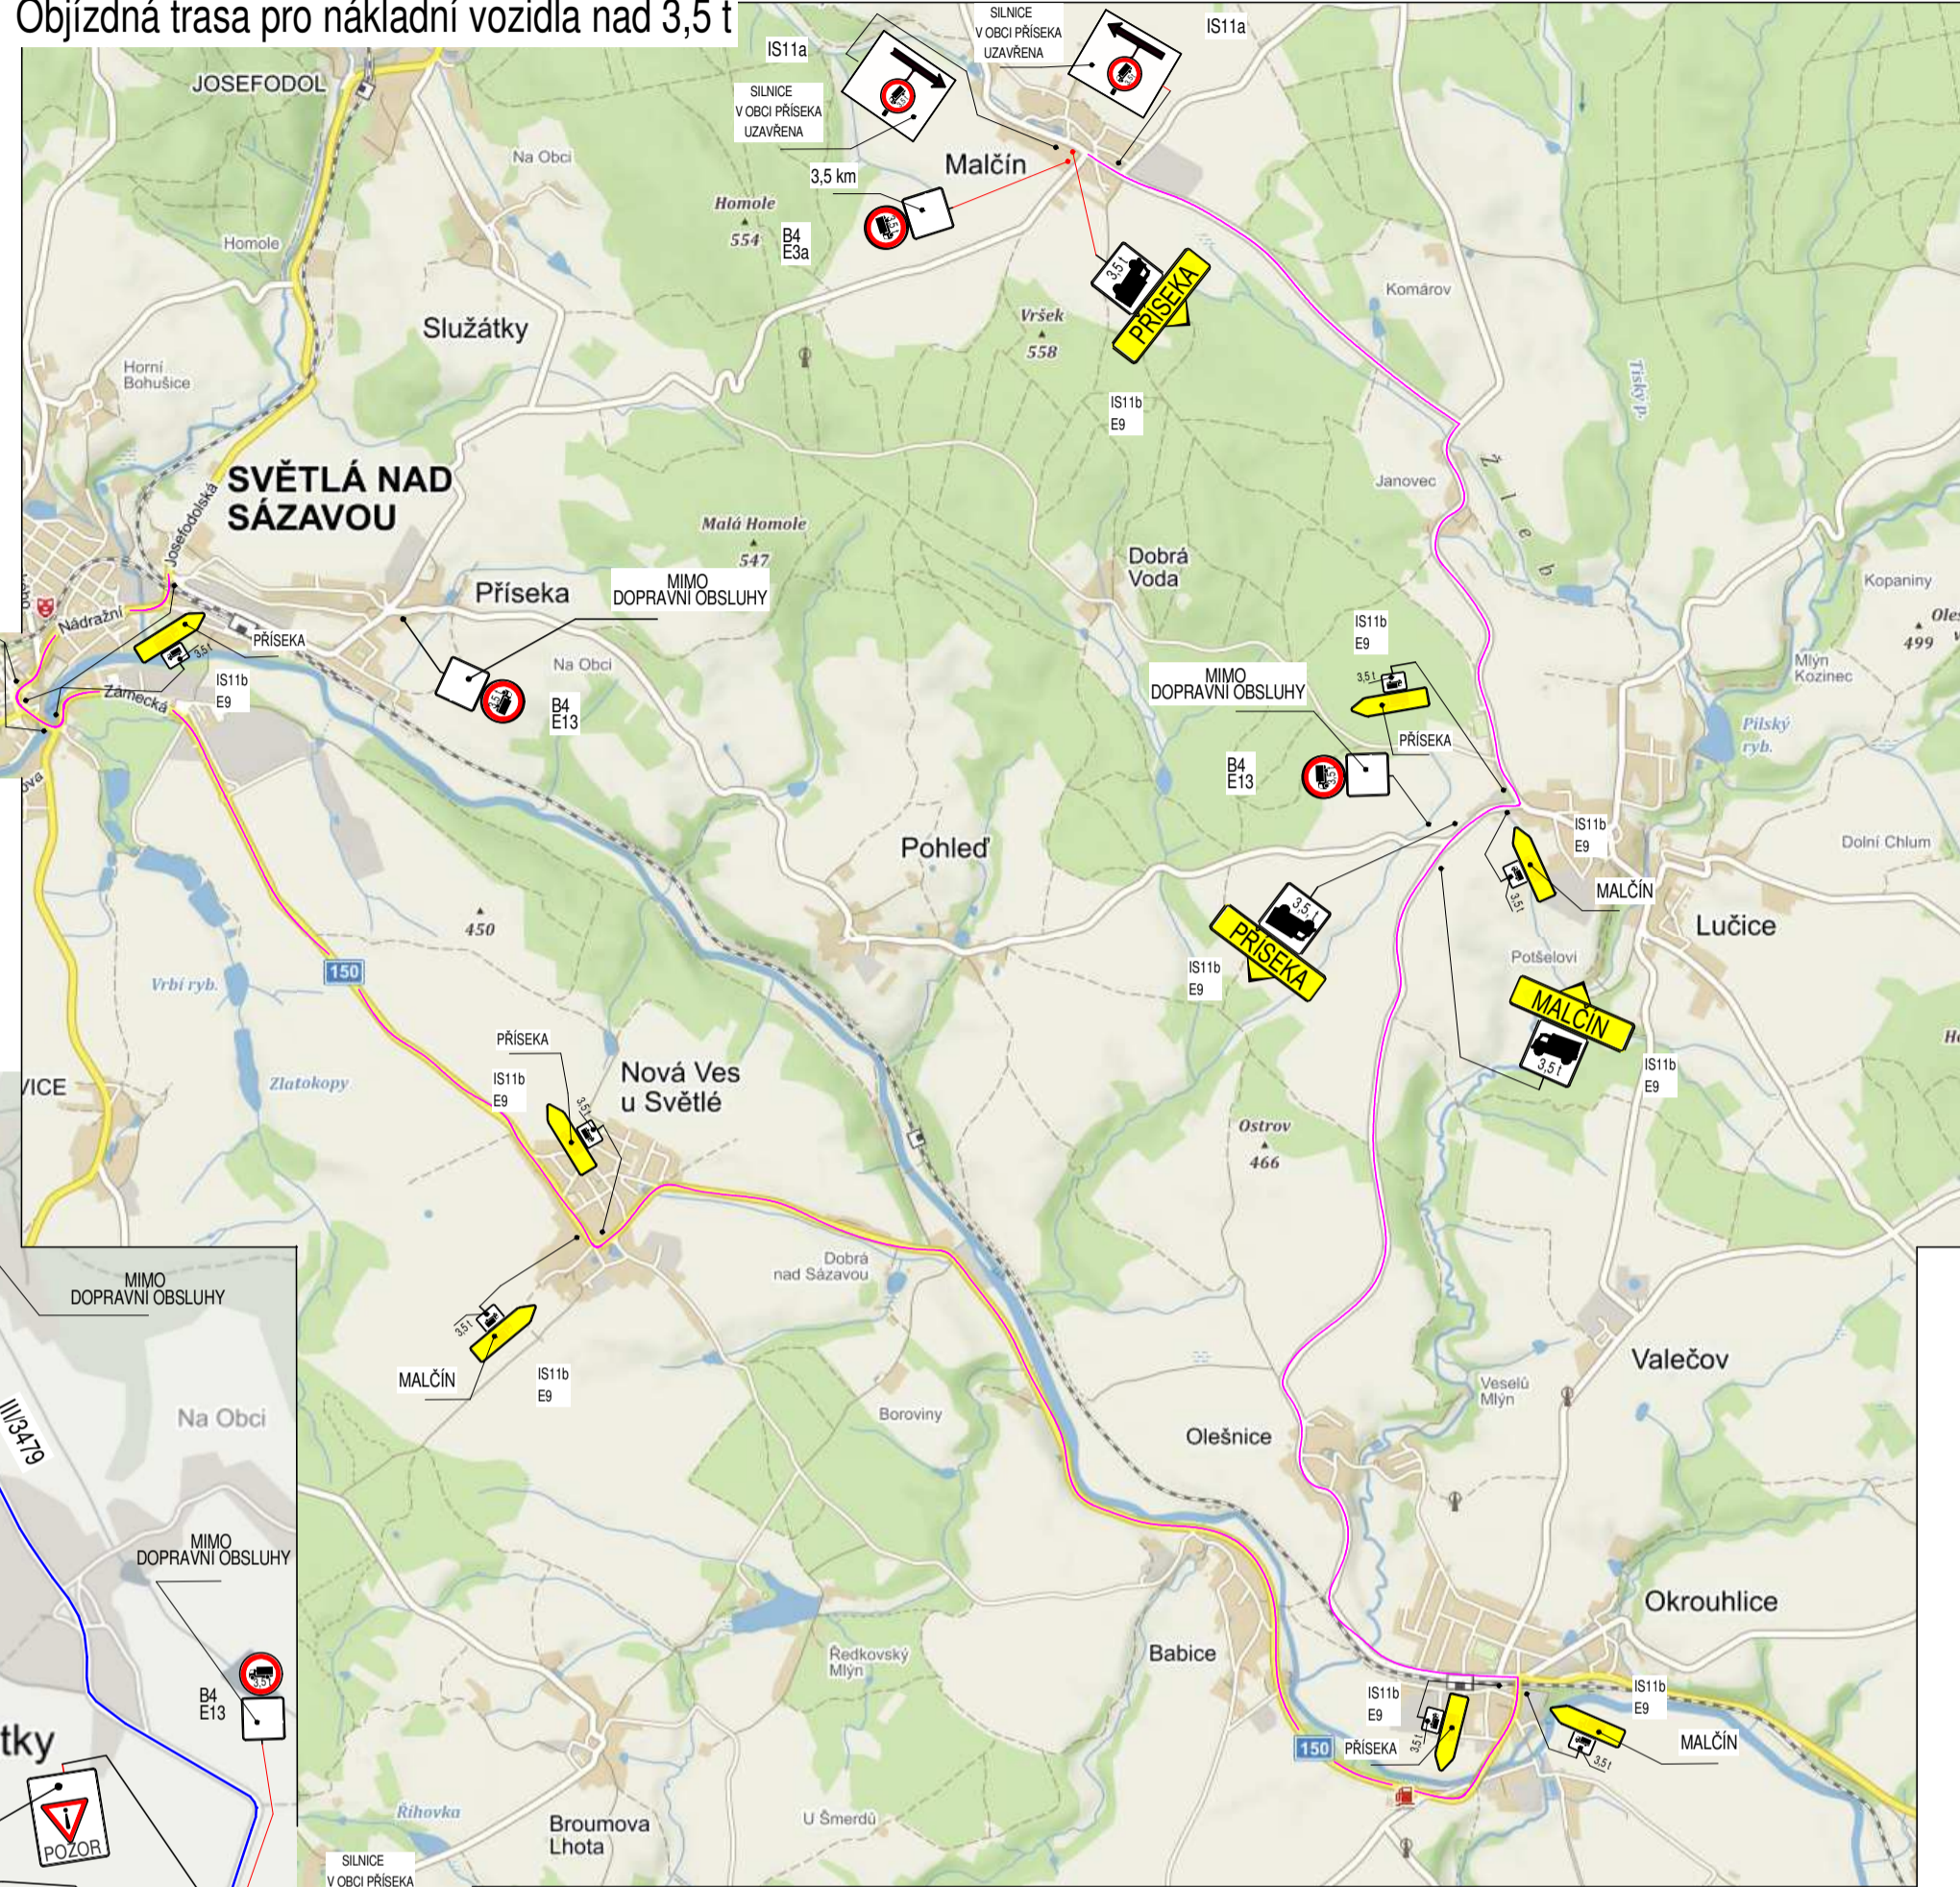

UZAVÍRKA SILNICE III/34712 PŘÍSEKA

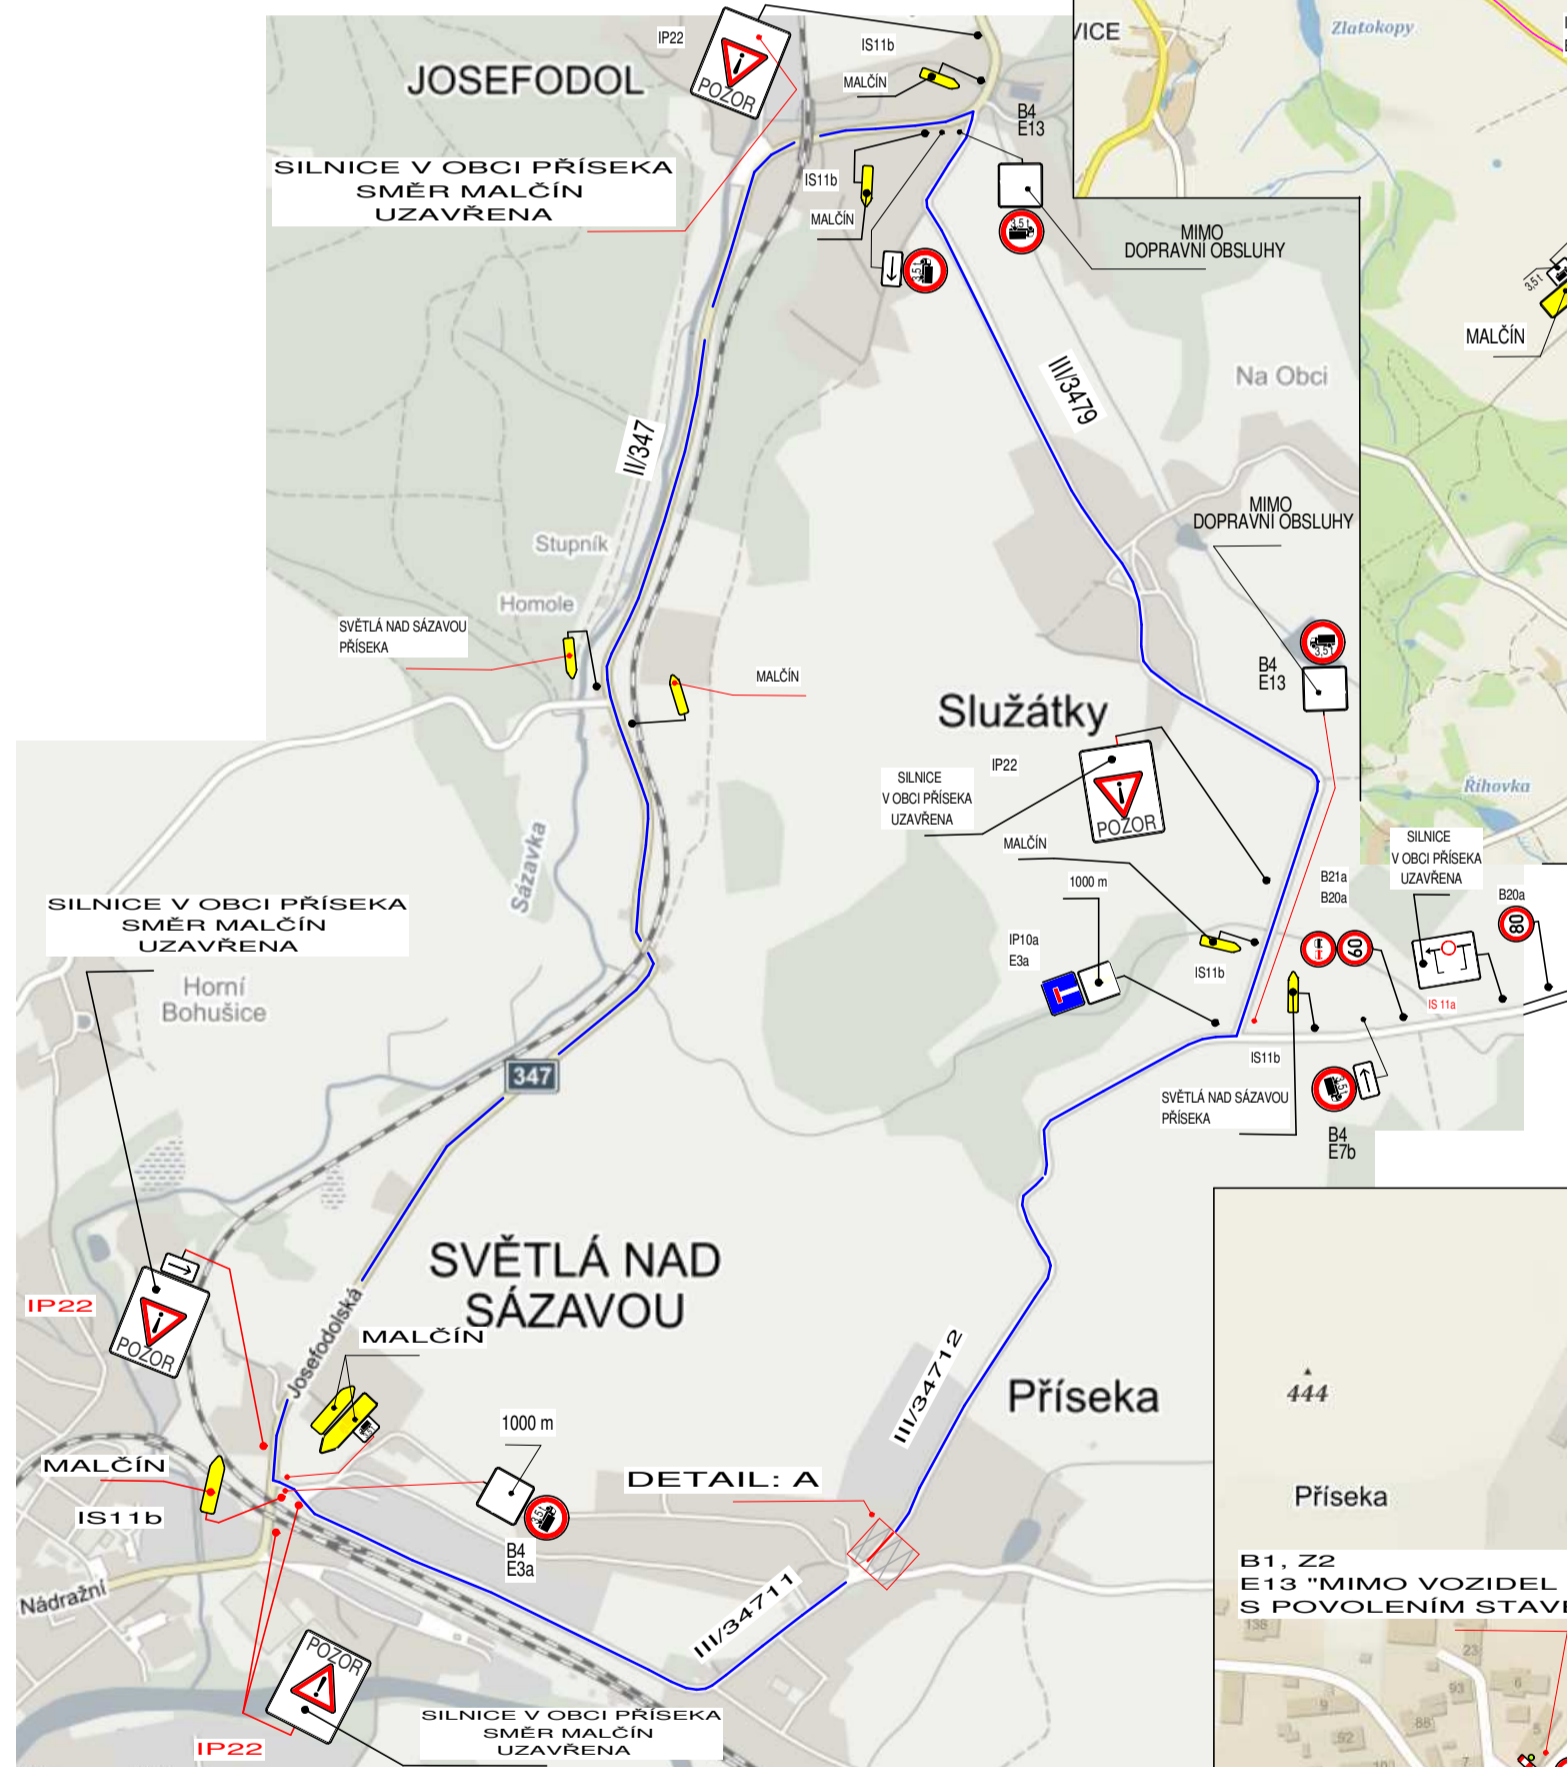

DETAIL: A

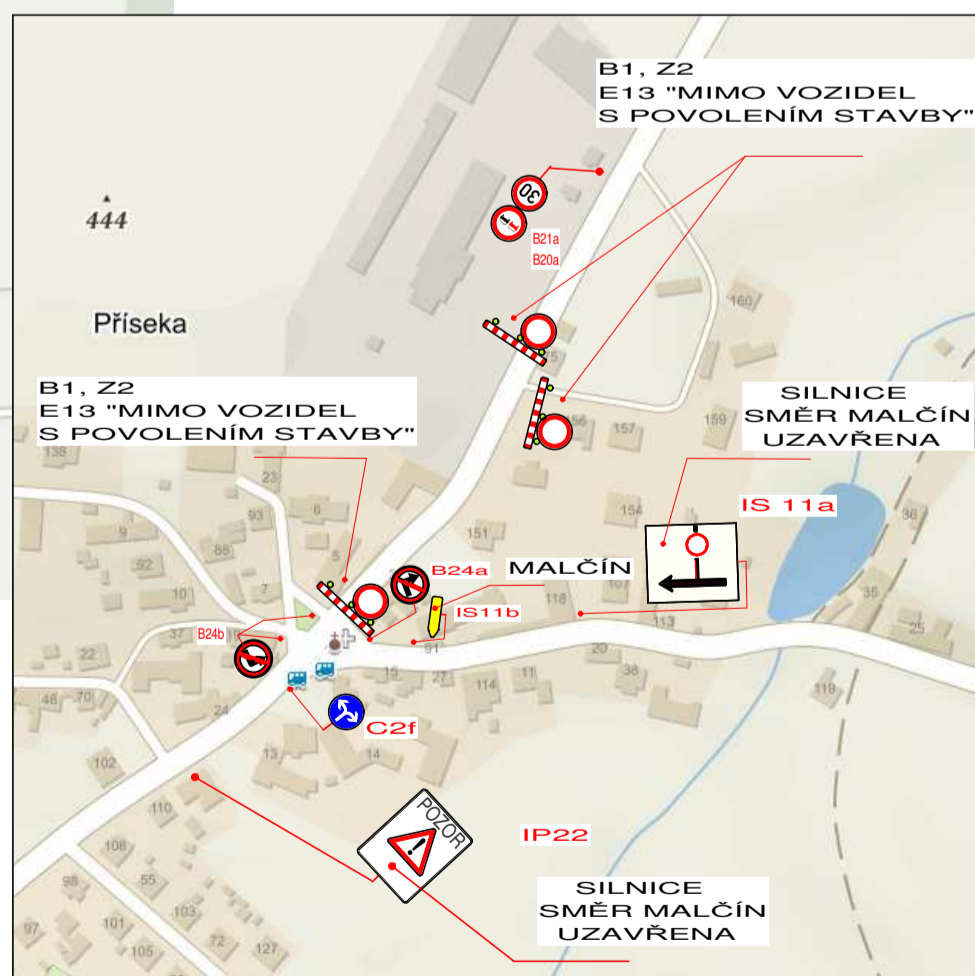

LEGENDA:

- objízdka pro nákladní vozidla nad 3,5 t
- objízdka pro osobní vozidla a BUS
- uzavírka

- B4 E13
- IS11b
- IS11a
- E9
- MALČÍN

POZNÁMKA: Stávající směrové dopravní značení bude upraveno ve směru objízdné trasy !!